



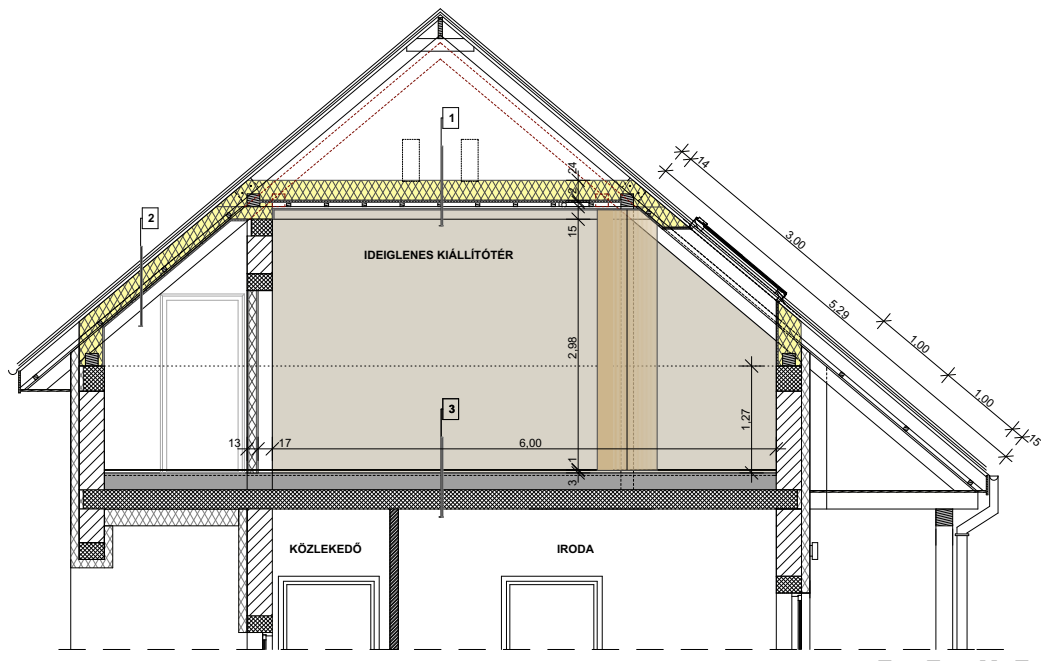


1. LÉGTÉR
2 X 12 CM ROCKWOOL MULTIROCK HŐSZIGETELÉS
DÖRKEN REFLEX PÁRAZÁRÓ FÓLIA
2 CM OSB
5 X 5 / 40 CM ZÁRLÉCVÁZ
2.4 CM CD VÁZ
1.25 CM TÚZZÁLLÓ GIPSZKARTON ÁLMENNYEZET
MEGLÉVŐ KÖTŐ FAGERENDA
2. MEGLÉVŐ TETŐFÓLIA
ROCKWOOL MULTIROCK HŐSZIGETELÉS 5 + 15 CM
DÖRKEN REFLEX PÁRAZÁRÓ FÓLIA
2.4 CM CD VÁZ
1.25 CM TÚZZÁLLÓ GIPSZKARTON ÁLMENNYEZET
3. FATRA THERMOFLEX WOOD1, 12110-2 színben
ALÁTÉTELMEZ
ÖNTERÜLŐ ALJZATKIEGYENLÍTÉS 3 MM
MEGLÉVŐ BETON ALJZAT

E-E METSZET

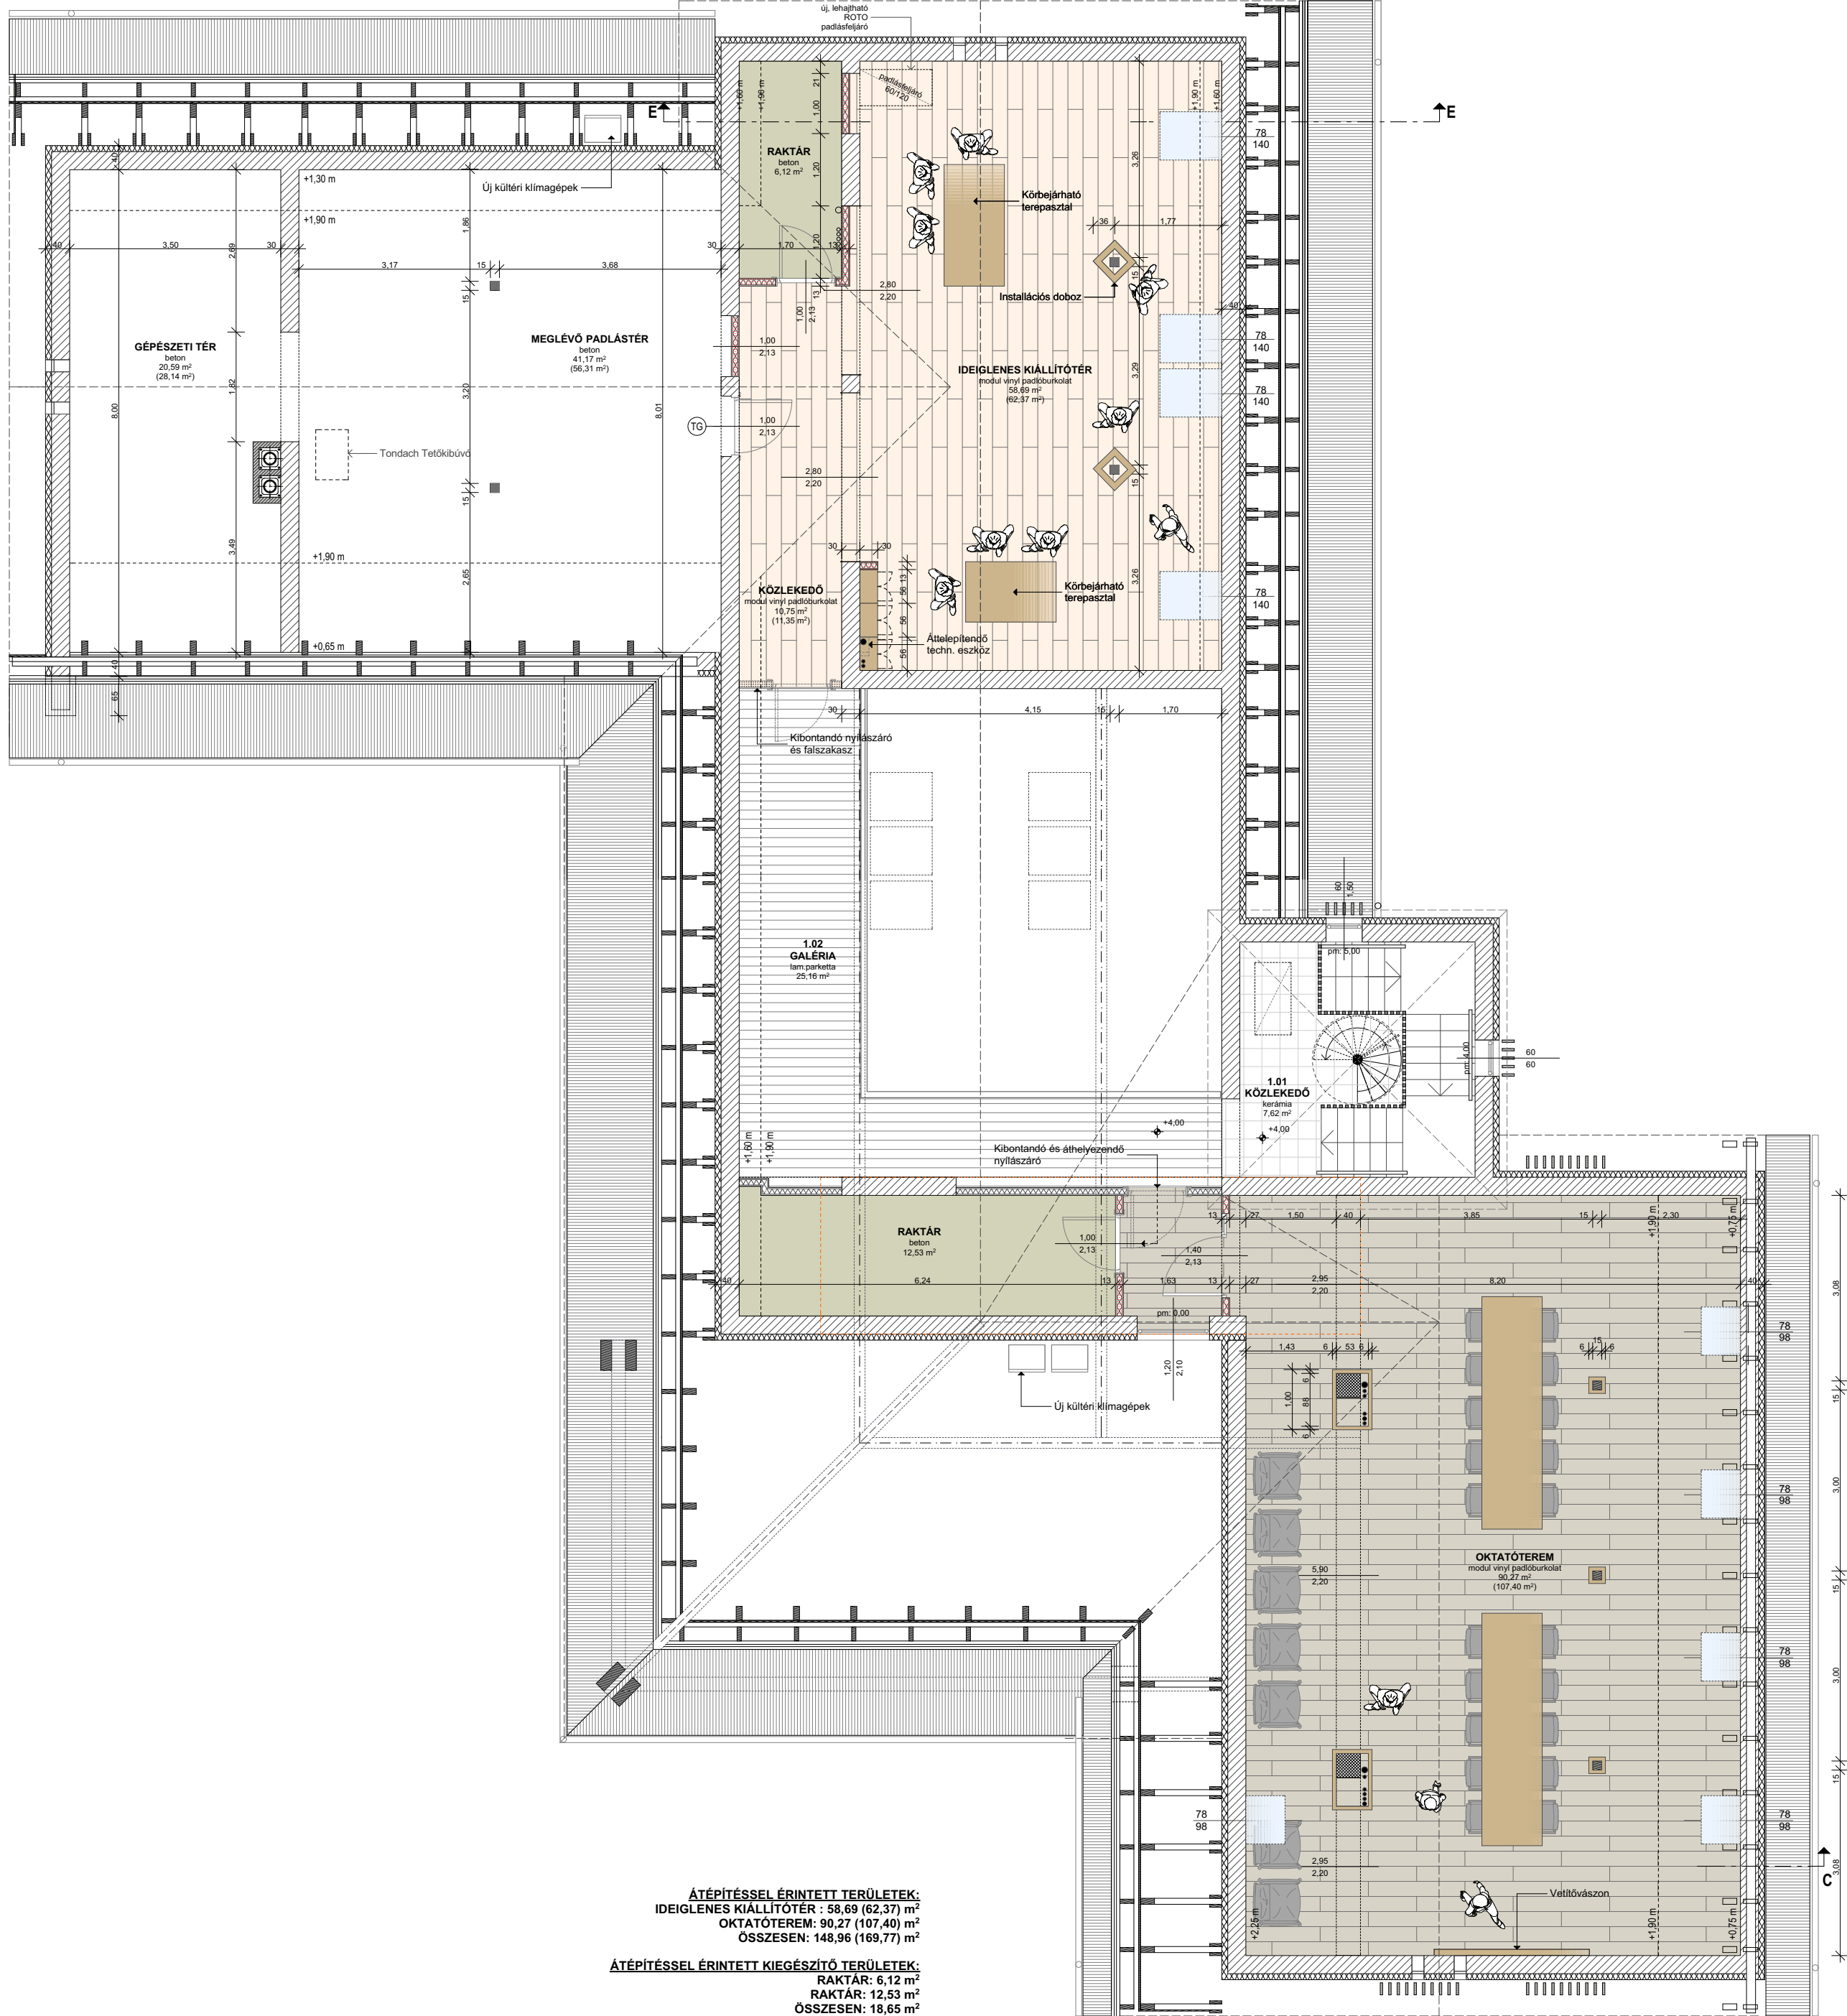

ÁTÉPÍTÉSSEL ÉRINTETT TERÜLETEK:
IDEIGLENES KIALLITÓTÉR: 58,69 (62,37) m²
OKTATÓTEREM: 90,27 (107,40) m²
ÖSSZESEN: 148,96 (169,77) m²

ÁTÉPÍTÉSSEL ÉRINTETT KIEGÉSZÍTŐ TERÜLETEK:
RAKTÁR: 6,12 m²
RAKTÁR: 12,53 m²
ÖSSZESEN: 18,65 m²

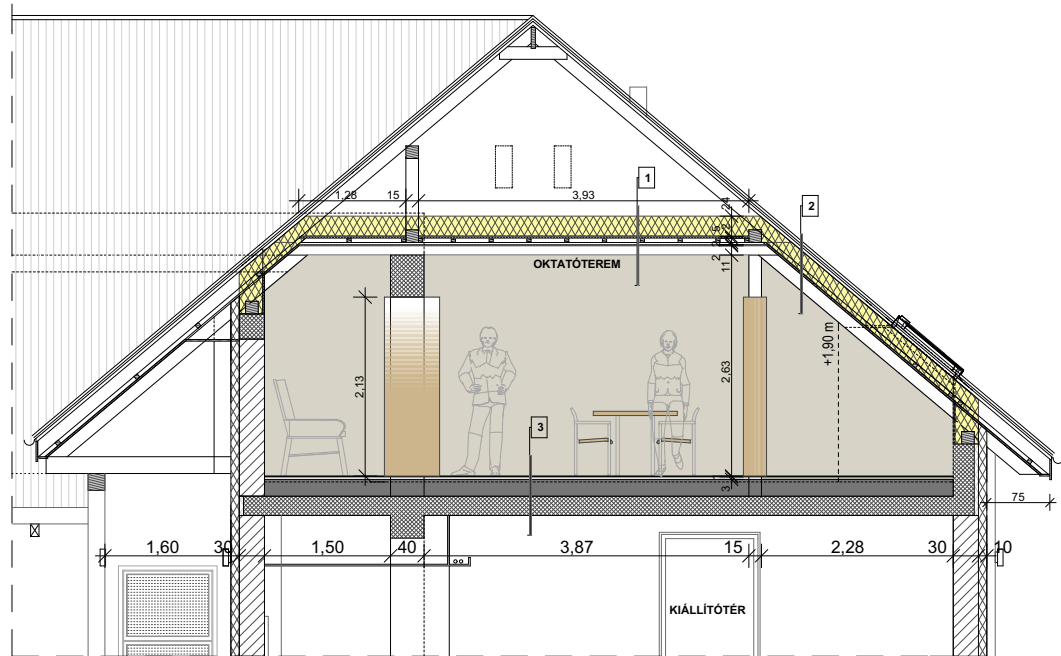

C-C METSZET

Építők:
DUNA-DRÁVA NEMZETI PARK IGAZGATÓSÁG
7625 Pécs, Tettye Nr 9

WORK NAME: DUNA-DRÁVA NEMZETI PARK IGAZGATÓSÁG SZÁM: 003. Látogatási pontok és bemutatóhely	WORK NAME: DUNA-DRÁVA NEMZETI PARK IGAZGATÓSÁG SZÁM: 003. Látogatási pontok és bemutatóhely	DATE: 2023.09.01
SUBJECT: LÁTOGATÁSI PONTOK TETŐTERE ALAPJAZAT ÉS METSZETEK	SUBJECT: LÁTOGATÁSI PONTOK TETŐTERE ALAPJAZAT ÉS METSZETEK	DATE: 2023.09.01
PROJECTOR: LÁZÁR ÉPÍTÉZ	PROJECTOR: LÁZÁR ÉPÍTÉZ	DATE: 2023.09.01

E-1